


1694

994

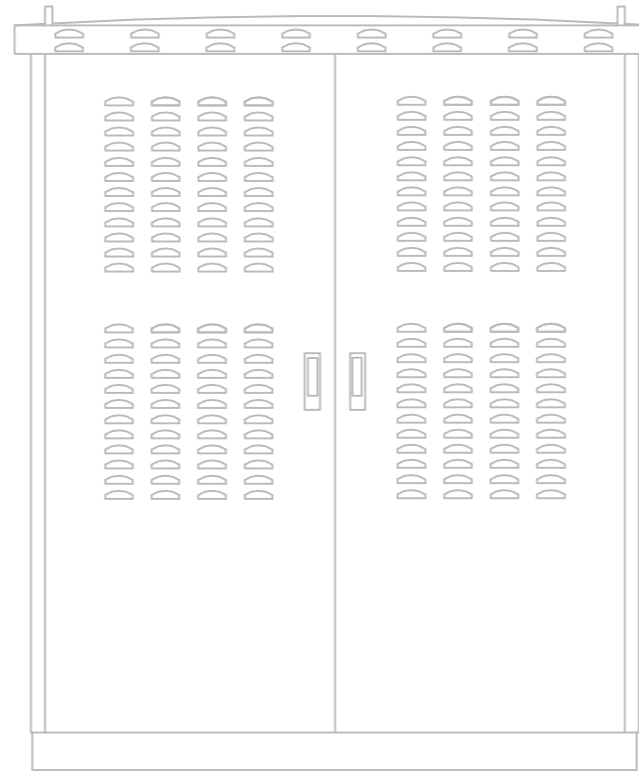

1599



954


1974

**SKALA 1:20**

**TEKNIKBOD - PREFABRICERAD**

MATERIALVAL: PLÅT I VÄGGAR OCH TAK

FÄRGSÄTTNING: RAL 6009 - SKOGSGRÖN

BYGGHERRE		Rev	Beskrivning	Av	Datum
		Sitenamn och Adress / Fastighetsbeteckning 30 M OSTAGAD MONOPOLE MED TEKNIKSÅP HÖLLVIKEN 19:54 VELLINGE KOMMUN			
		Status BYGGLOVSHANDLING Ritningsnamn <b>SE-11-002731 / MW0009C</b>			
Ritad av	Datum				
JW	2024-05-06				
Skala	Ritningsnr.	Rev.			
A3 -					